


DUZY KOMINEK
Z PŁASZCZEM WODNYM

0,1	0,2	0,3	0,4	0,5	0,6	0,7
KOMUNIKACJA	POM. REKREC. +SPA	WNIARNIA	POM. TECH.	POM.GOSP.	ŁAZIENKA - SPA	SPA
ptytki gres.	ptytki gres.	ptytki gres.	ptytki gres.	ptytki gres.	ptytki gres.	ptytki gres.
3.69 m2	51.38 m2	9.95 m2	9.70 m2	1.02 m2	3.93 m2	15.43 m2

RZUT PIWNIC
SKALA 1:100

WERSJA BEZ APARTAMENTU I Z OTWARTYM KOMINKIEM

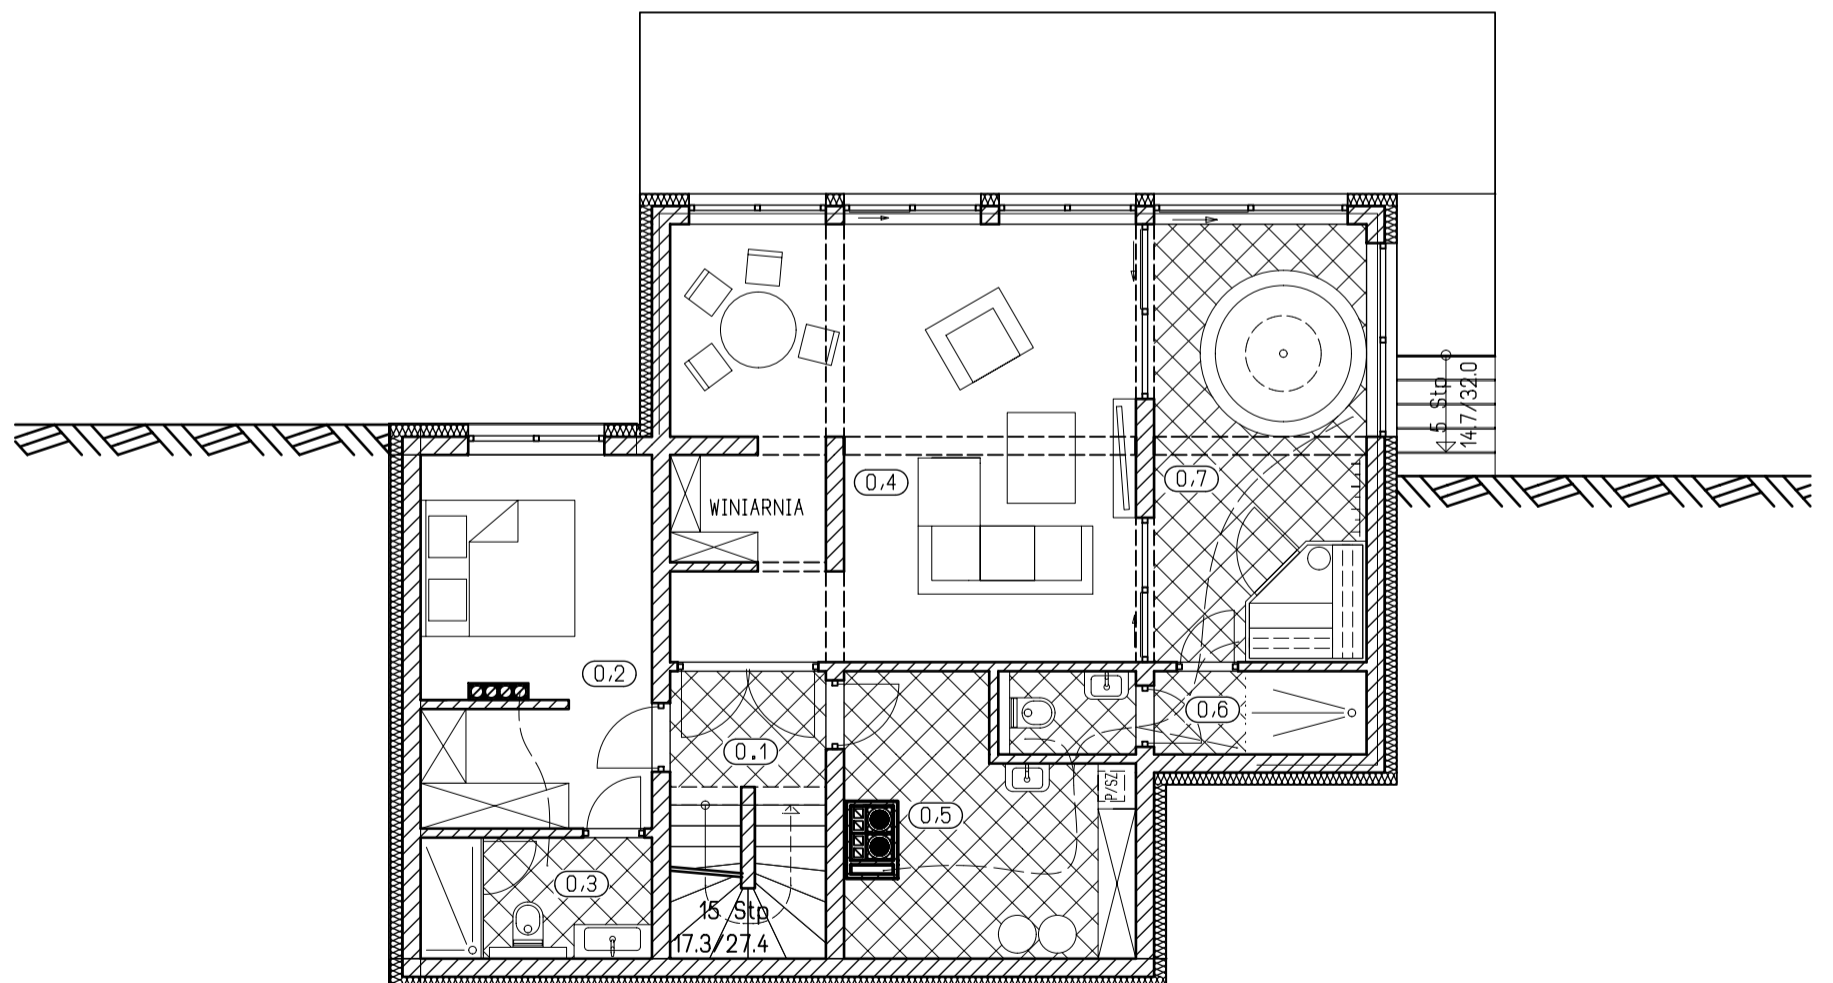

0,1	0,2	0,3	0,4	0,5	0,6	0,7
KOMUNIKACJA	APARTAMENT	ŁAZIENKA	POM. REKREC. +SPA	POM. TECHNICZNE	ŁAZIENKA - SPA	SPA
ptytki gres.	ptytki gres.	ptytki gres.	ptytki gres.	ptytki gres.	ptytki gres.	ptytki gres.
4.40 m2	14.70 m2	4.90 m2	34.73 m2	12.30 m2	5.36 m2	16.27 m2

RZUT PIWNIC
SKALA 1:100

WERSJA Z APARTAMENTEM I KOTŁOWNIA